

# LAMELA A

- 6. sprat

## 100.5 m<sup>2</sup>

### TROSOBAN STAN




г.п.п. Сарајево  
**FIESTA**  
INSURANCE  
BUILDING

Vojvode Radomira Putnika 7,  
Istočno Sarajevo

# USELITE SE KOD NAS!

Mi gradimo budućnost

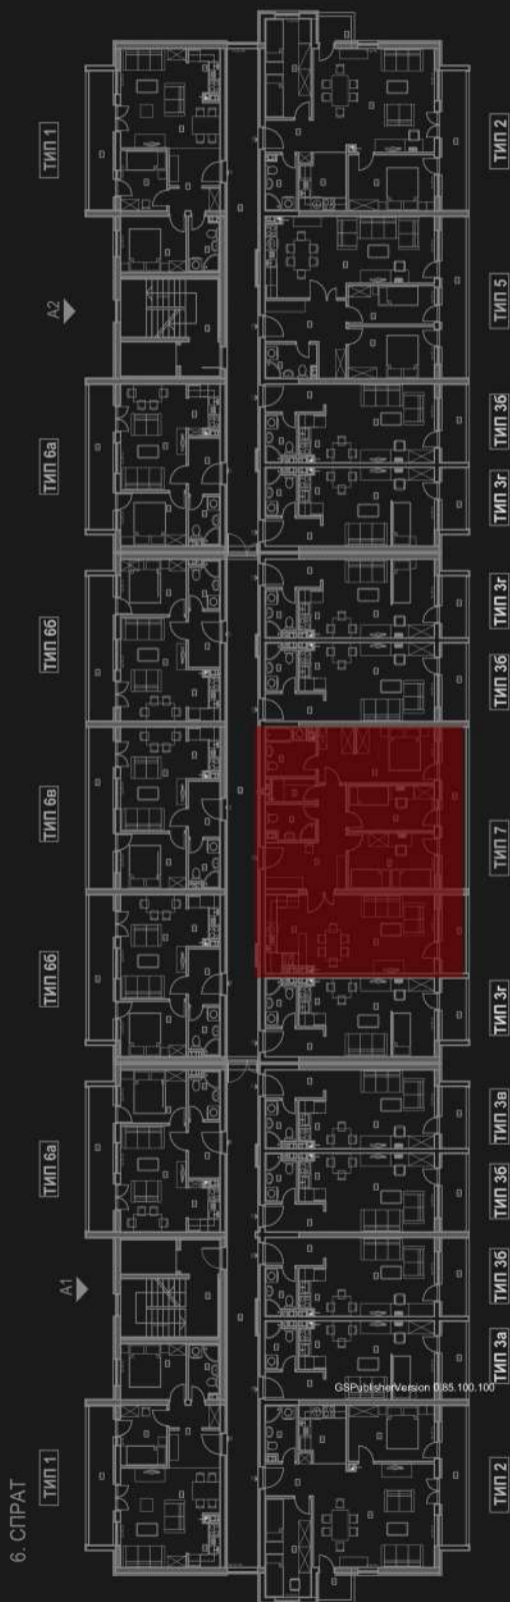

ТИП 7 (троипособан) Пкор=100.49x0.97=97.48 m <sup>2</sup>					
1	ХОДНИК	12.46	1.00	12.46	17.74 КЕРАМИЧКЕ ПЛОЧ.
2	ДН. БОР.+ТРПЕЗ.	24.55	1.00	24.45	17.60 ПАРКЕТ
3	КУХИЊА	5.91	1.00	5.91	7.40 КЕРАМИЧКЕ ПЛОЧ.
4	СОБА	15.03	1.00	15.03	19.32 ПАРКЕТ
5	ПОЛУСОБА	9.09	1.00	9.09	12.86 ПАРКЕТ
6	СОБА	11.26	1.00	11.26	13.86 ПАРКЕТ
7	ОСТАВА	2.38	1.00	2.38	6.58 КЕРАМИЧКЕ ПЛОЧ.
8	КУПАТИЛО	5.68	1.00	5.68	9.74 КЕРАМИЧКЕ ПЛОЧ.
9	КУПАТИЛО	4.03	1.00	4.03	8.50 КЕРАМИЧКЕ ПЛОЧ.
10	ЛОЂА	9.08	0.75	6.81	17.32 КЛИНКЕР ПЛОЧ.
11	ЛОЂА	4.38	0.75	3.29	9.62 КЛИНКЕР ПЛОЧ.
УКУПНО СТАН ТИП 7		103.85		100.49	



+387 65 539 200



www.fiestadoo.com



@fiesta\_stanovi